

Commune de
La Boissière
CARTE COMMUNALE
Plan de zonage n°1/3
1:5 000

Vu pour être annexé à la délibération du
approuvant les dispositions de la Carte Communale.

Fait à Evreux,
Le Préfet,

APPROUVE LE :


Etude réalisée par :

Environnement Conseil
Urbanisme Environnement Communication
agence Nord : ZAC du Chevallement, 5 rue des Moëllès, 56260 Rocca-Wireandin, Tél. : 03 27 97 36 39
agence Est (siège social) : Espace Sainte-Croix, 6 Place Sainte-Croix, 51000 Châlons-en-Champagne, Tél. : 03 26 64 05 01
agence Ouest : Parc d'Activités Le Long Buisson, 380 rue Clément Ader - Bât. 1, 27200 Le Val-Evreux, Tél. : 02 32 32 53 28
www.audicé.com



Légende

-  C : Zone constructible
-  NC : Zone non-constructible
-  Protection du patrimoine naturel (verger, prairie, bois, jardin)
-  Protection du patrimoine naturel (mare)
-  Espace inconstructible en raison d'un risque d'effondrement
-  Construction n'apparaissant pas sur le cadastre en janvier 2016
-  Secteur réservé à l'implantation d'activités touristiques, de loisirs et culturelles

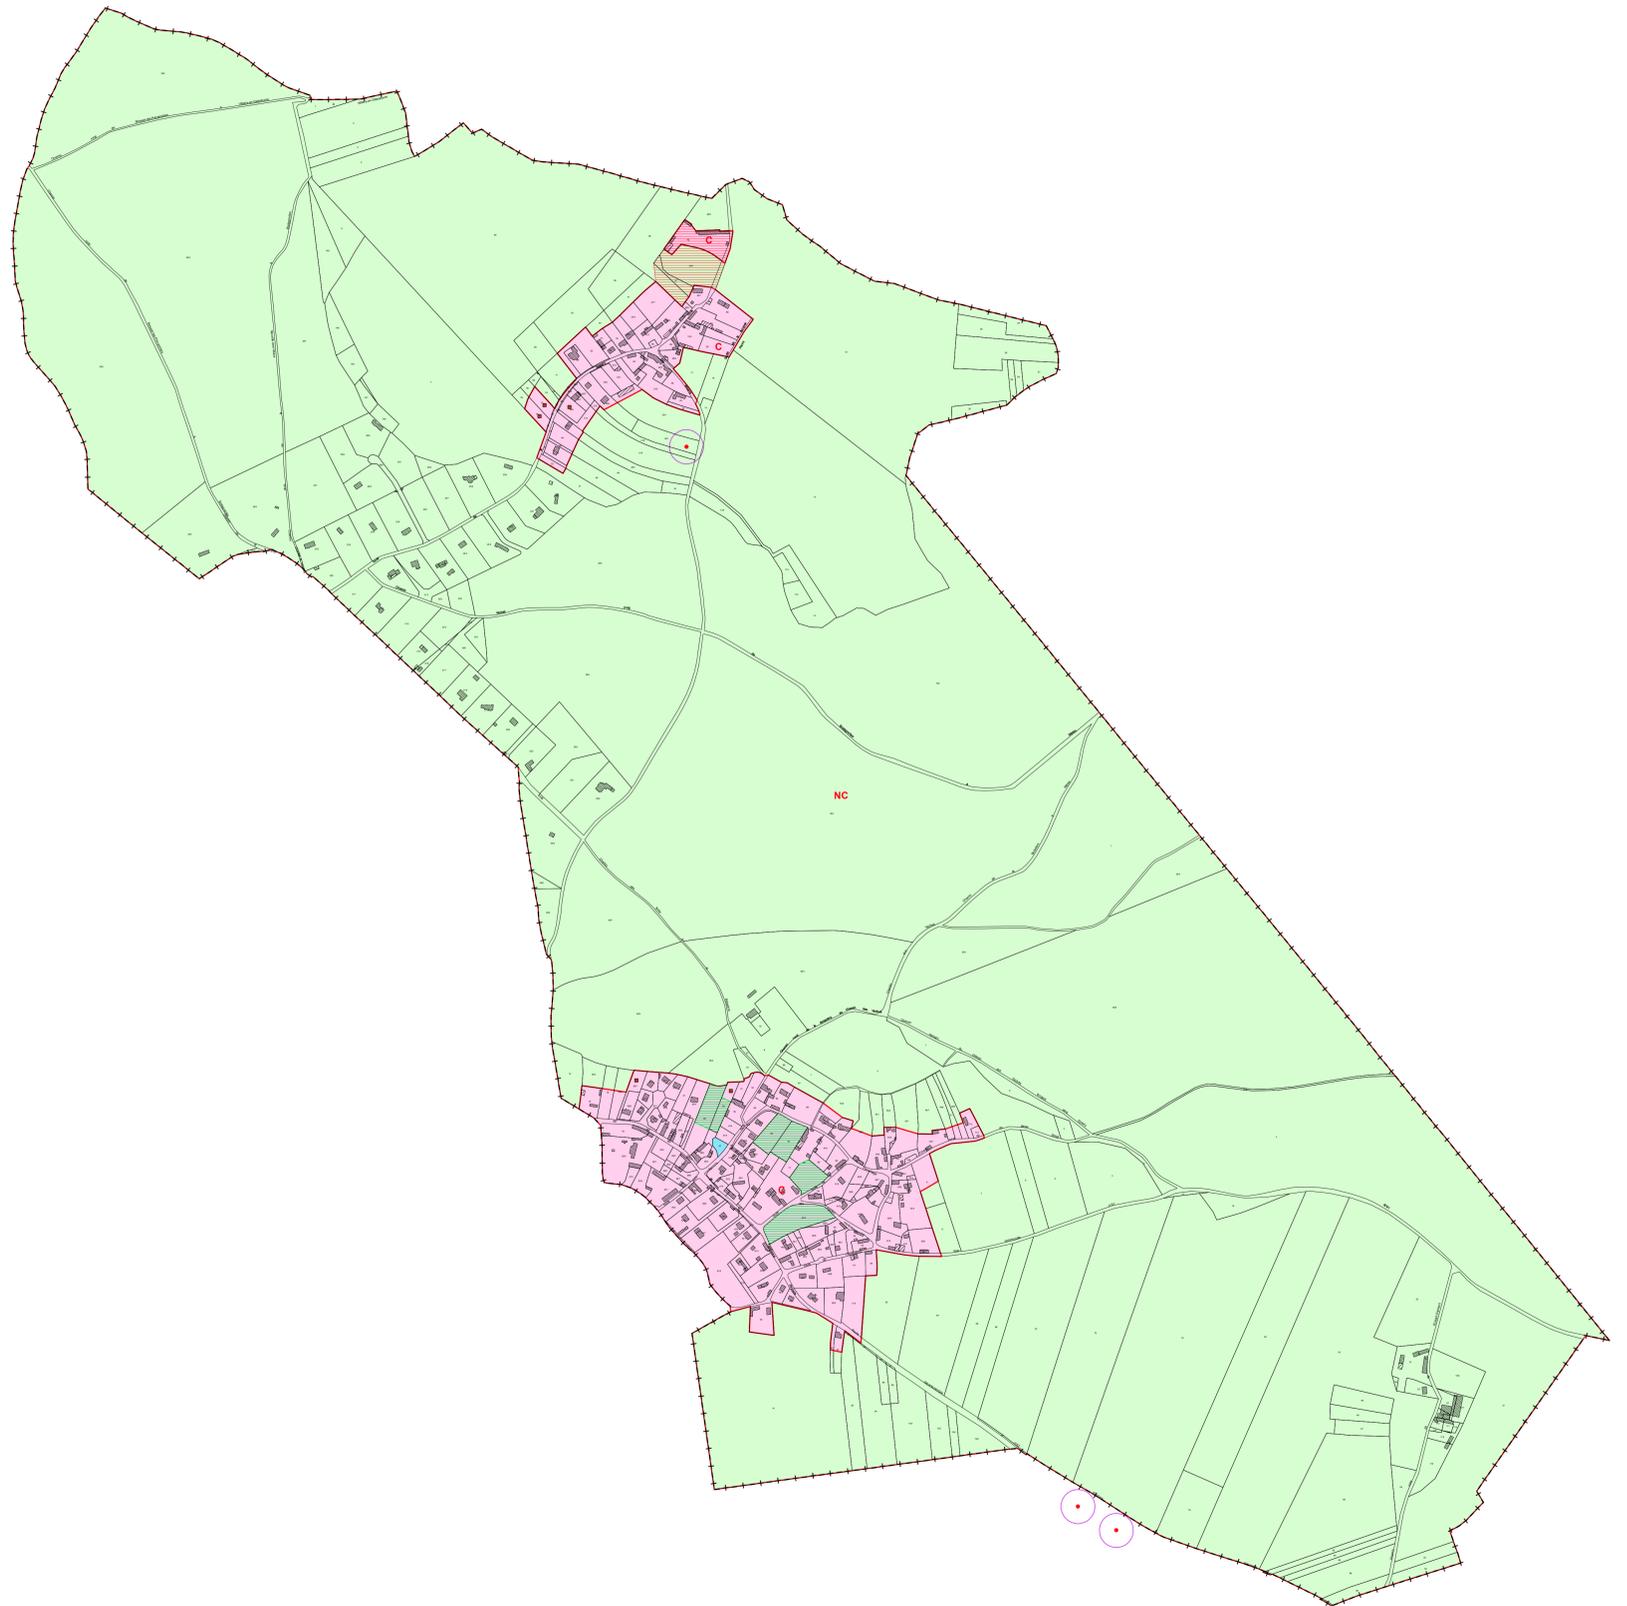

0 100 200 300 400 500 mètres